


# STADT MÜNDEN 5

Deckblatt zum Bebauungsplan Nr. 1B

M. # 1:1000

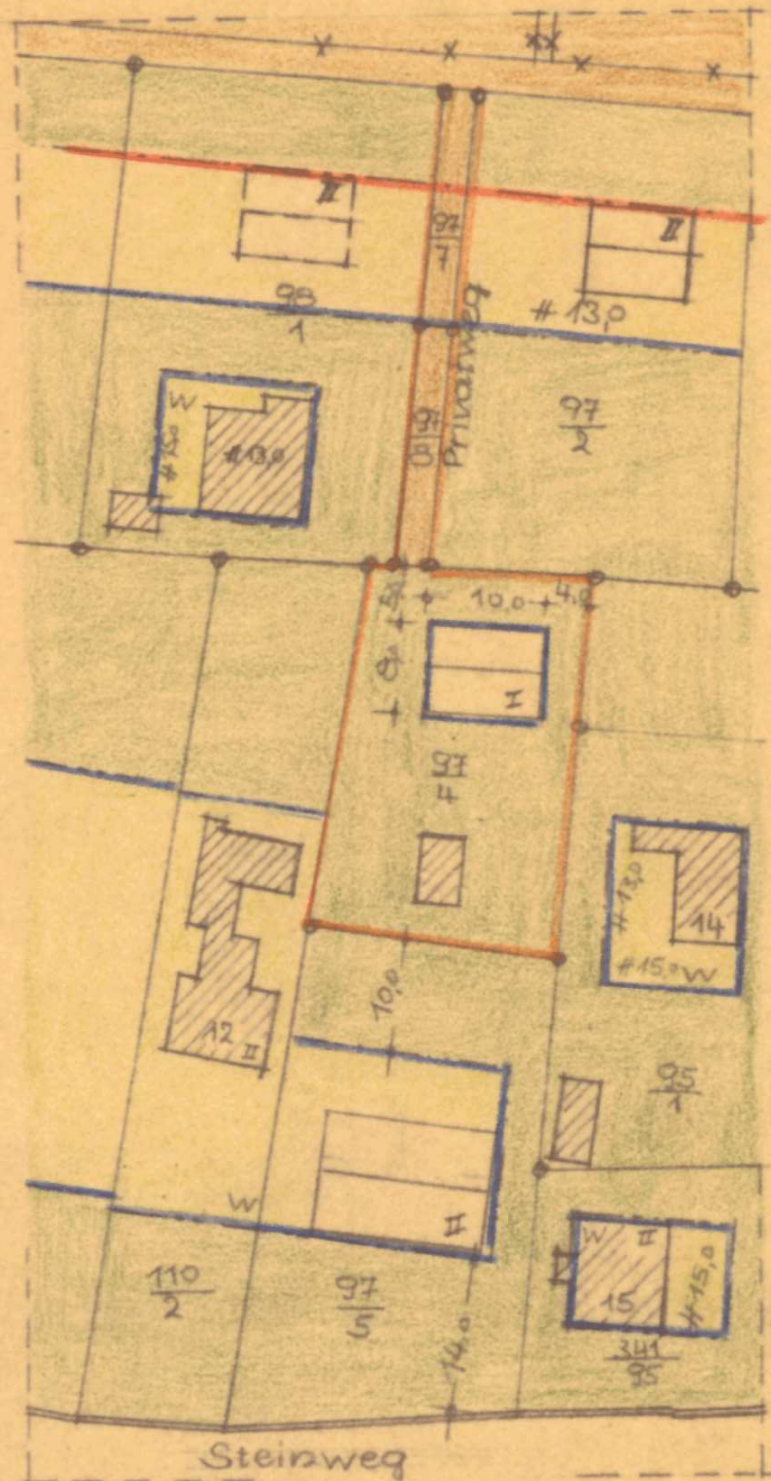

### Erläuterung der Änderung:

Die Änderung bezieht sich auf das Grundstück Flurstück 97/4. Die dargestellte Baufläche wird neu ausgewiesen. Die Bebauung ist mit 1 Vollgeschoss zulässig. Erschlossen wird das Grundstück über den Privatweg. Die Form der gezeichneten Darstellung des Deckblattes entspricht dem Bebauungsplan.

Aufgestellt: Hann. Münden, im Juni 1965

Stadtoberbaurat

Gem. § 13 BBauG. in der Sitzung am 2.7.1965 beschlossen

Bürgermeister



Stadtdirektor