


= STADT MÜNDEEN =

7. B. DECKBLATT ZUM
DURCHFÜHRUNGSPLAN 1 G
NACH § 13 BBAUG.

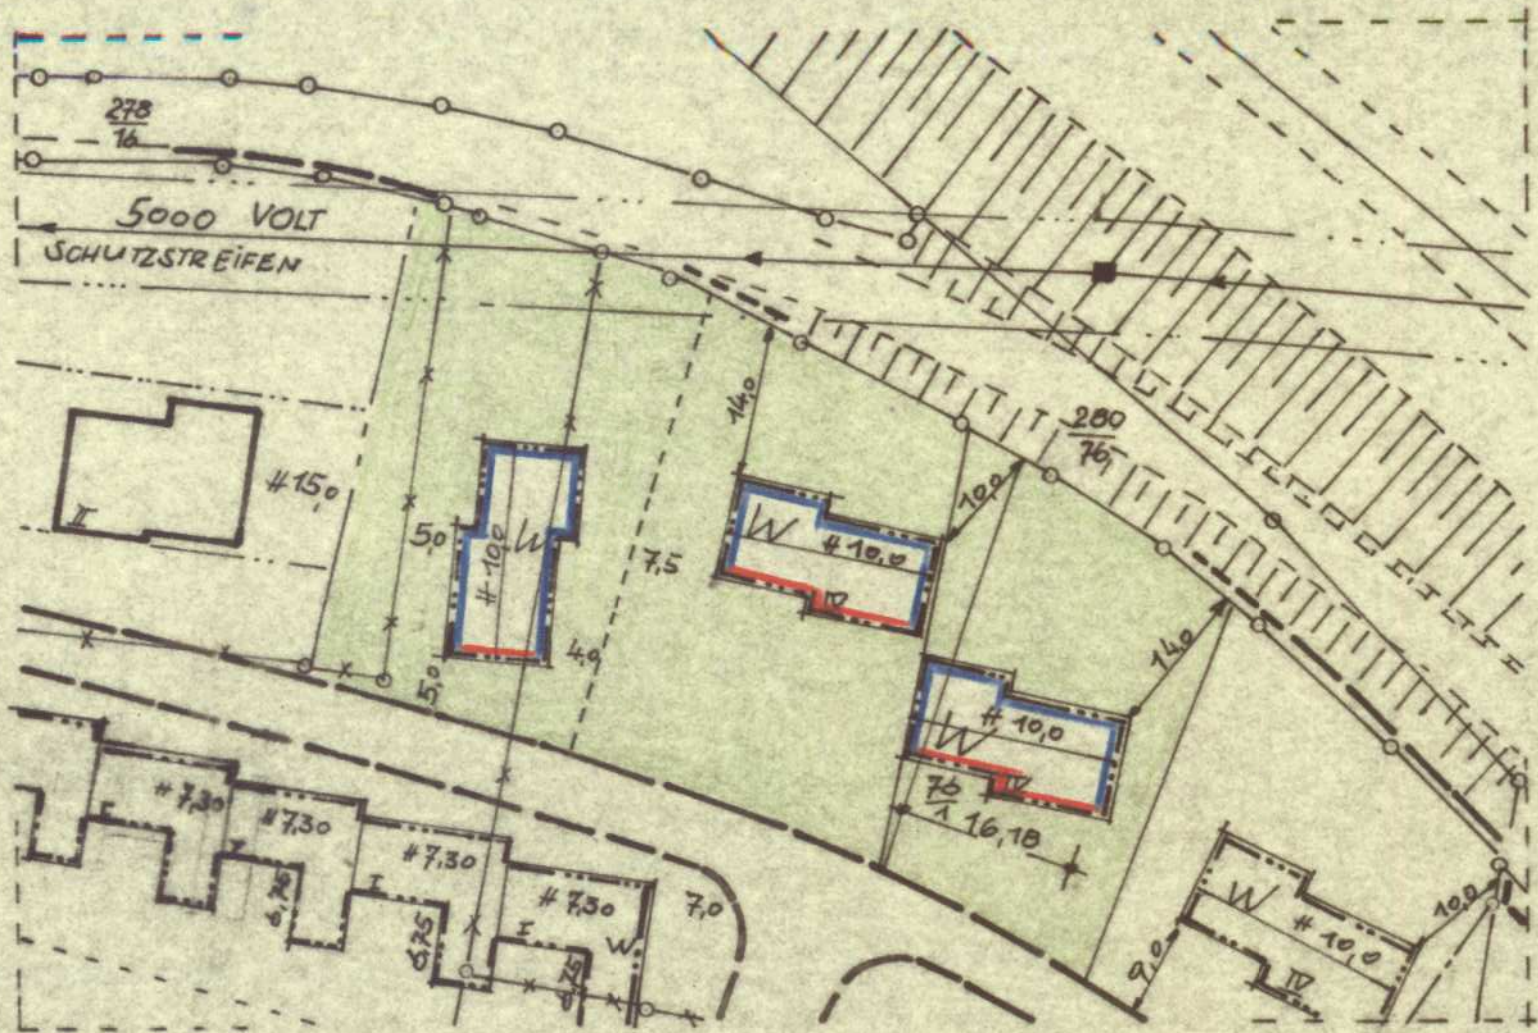

LEGENDE DER ÄNDERUNG:

- BAUFLUCHTLINIE NEU
- BAUGRENZE NEU
- PRIVATE FREIFLÄCHE

DECKBLATT AUFGESTELLT:
HANN. MÜNDEEN IM JUNI 1962
STADTPLANUNGSAMT

STADTOBERBAURAT

DIE AUFSTELLUNG DIESES
DECKBLATTES WURDE IN DER
SITZUNG DES RATES DER
STADT MÜNDEEN
AM 24. MAI 1962 BESCHLOSSEN

~~BÜRGERMEISTER~~ STADTDIREKTOR
Erster Beigeordneter



ÖFFENTLICH AUSGELEGT:
VOM 12. JUNI 1962
BIS 11. JULI 1962

STADTDIREKTOR

DIESES DECKBLATT WURDE IN
DER SITZUNG DES RATES DER
STADT MÜNDEEN AM 27.8.1962
ENDGÜLTIG BESCHLOSSEN

~~BÜRGERMEISTER~~ STADTDIREKTOR
Erster Beigeordneter

