


STADT MÜNDELEN

2. DECKBLATT ZUM DURCHFÜHRUNGSPLAN 1B, 1C

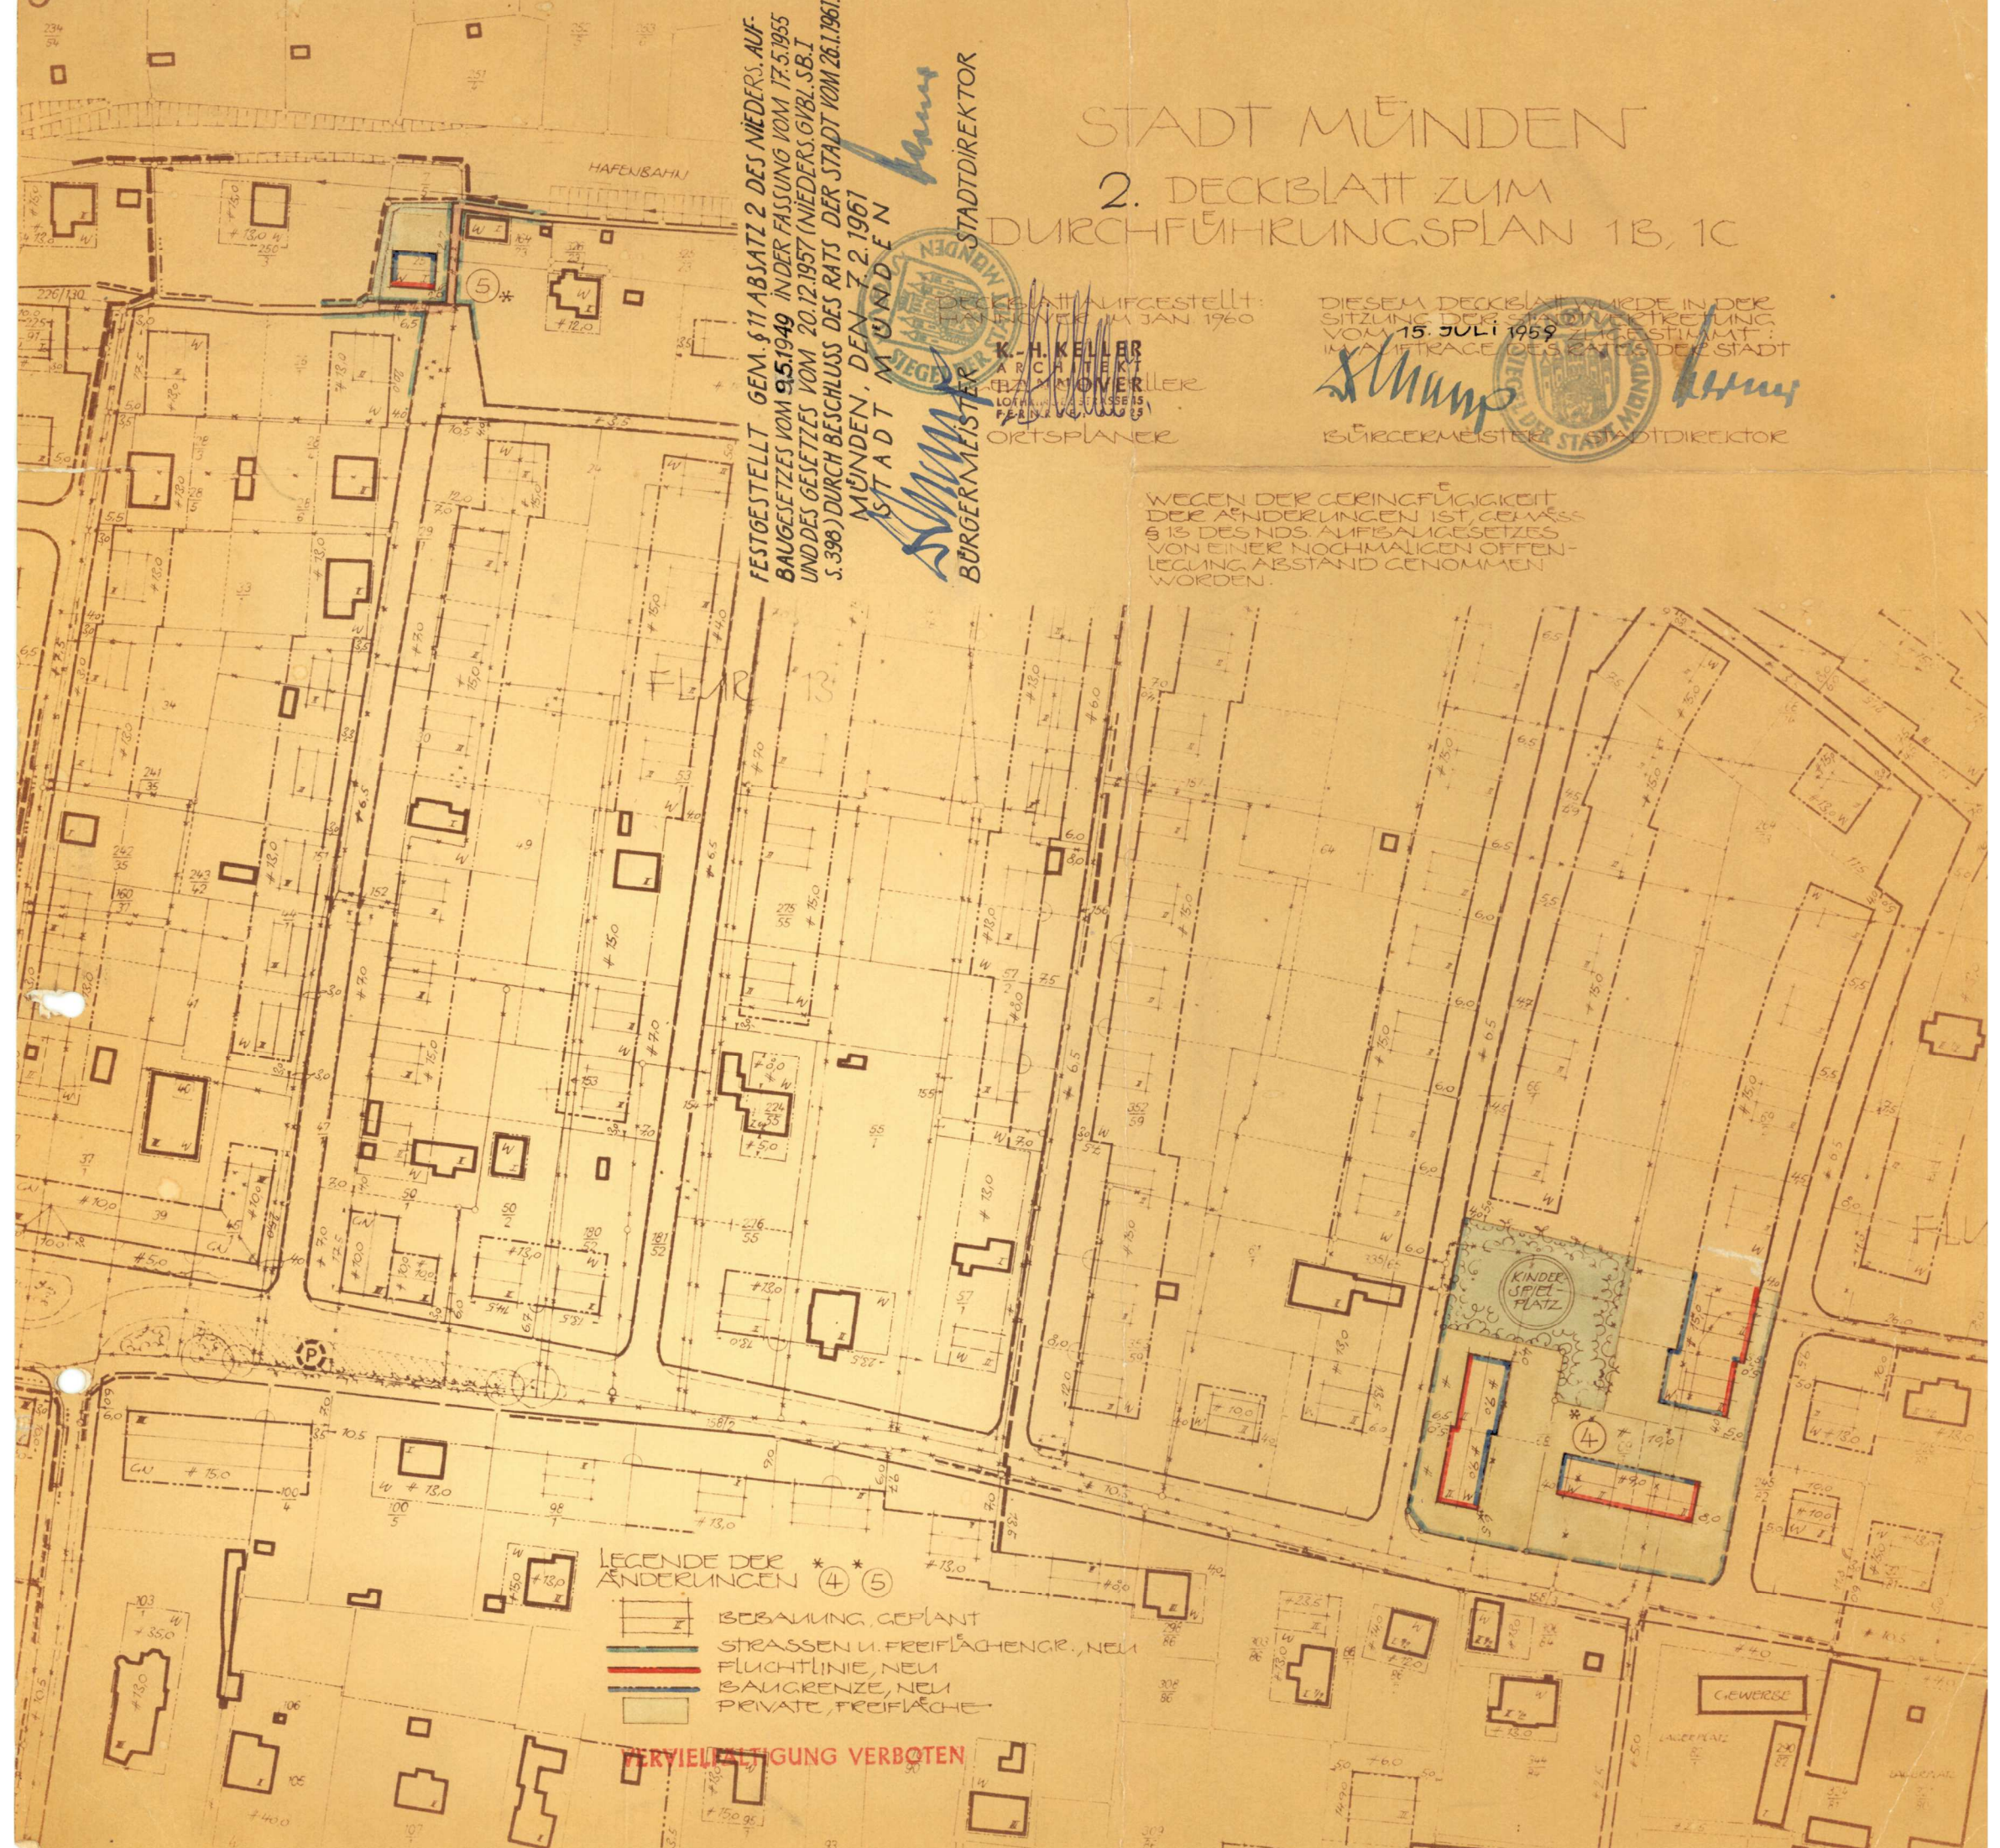

FESTGESTELLT GEM. § 11 ABSATZ 2 DES NIEDERS. AUFBAUGESETZES VOM 9.5.1949 IN DER FASSUNG VOM 17.5.1955 UND DES GESETZES VOM 20.12.1957 (NIEDERS. GVB. S.B. I S. 396) DURCH BESCHLUSS DES RATS DER STADT VOM 26.1.1961 MÜNDELEN, DEN 7.2.1961

STADT MÜNDELEN
BÜRGERMEISTER
STADTDIREKTOR



DECKBLATT FÜR FESTSTELLUNG
VOM 14. JAN. 1960
K.-H. KELLER
ARCHITECT
HANNOVER
LOTHAR KESSELS
FERNSTRASSE 15
ORTSPLANER

DIESEM DECKBLATT WURDE IN DER SITZUNG DER STADTVEREINLICHUNG VOM 15. JULI 1959 ZUGESTIMMT: IN AMTRACHE DES RATES DER STADT
Schump
BÜRGERMEISTER
STADTDIREKTOR

WEGEN DER GERINGFÜGIGKEIT DER ÄNDERUNGEN IST GEMÄSS § 13 DES NDS. AUFBAUGESETZES VON EINER NOCHMALIGEN OFFENLEGUNG ABSTAND GENOMMEN WORDEN.

LEGENDE DER ÄNDERUNGEN * 4 * 5

- BEBAUUNG, GEPLANT
- STRASSEN U. FREIFLÄCHENGR., NEU
- FLUCHTLINIE, NEU
- BAUGRENZE, NEU
- PRIVATE, FREIFLÄCHE

VERVIELFÄLTIGUNG VERBOTEN