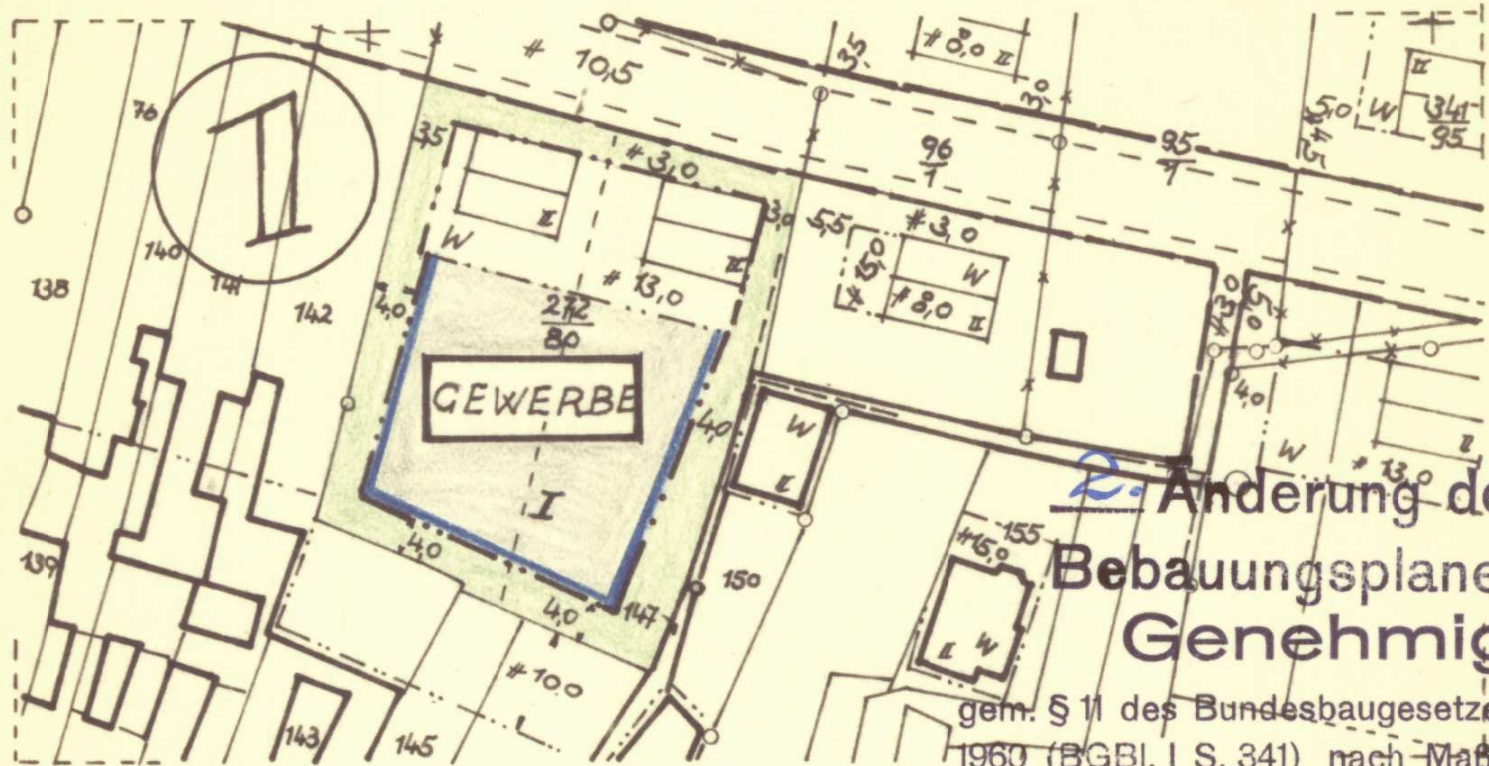


STADT MÜNNDEN

3. DECKBLATT ZUM
DURCHFÜHRUNGSPLAN 1A
NACH § 13 BBAUG.



**2. Änderung des
Bebauungsplanes Nr. 1
Genehmigt**

gem. § 11 des Bundesbaugesetzes vom 23. 6. 1960 (BGBl. I S. 341) nach Maßgabe meiner

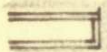

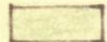
Verfügung vom heutigen Tage IHSB M. 24.3(1)

Hildesheim, den 14. 11. 1962

Der Regierungspräsident
im Auftrage



LEGENDE DER ÄNDERUNG :

-  GEWERBEGEBIET
-  BAUGRENZE NEU
-  PRIVATE FREIFLÄCHE

DECKBLATT AUFGESTELLT:
HANN. MÜNNDEN IM JUNI 1962
STADTPLANUNGSAMT

[Signature]
STADTOBERBAURAT

DIE AUFSTELLUNG DIESES
DECKBLATTES WURDE IN DER
SITZUNG DES RATES DER
STADT MÜNNDEN
AM 24. MAI 1962 BESCHLOSSEN

[Signature]
~~BÜRGERMEISTER~~ STADTDIREKTOR
Erster Beigeordneter



ÖFFENTLICH AUSGELEGT:

VOM 12. Juni 1962
BIS 11. Juli 1962

[Signature]
STADTDIREKTOR

DIESES DECKBLATT WURDE IN
DER SITZUNG DES RATES DER
STADT MÜNNDEN AM 27. 8. 1962
ENDGÜLTIG BESCHLOSSEN

[Signature]
~~BÜRGERMEISTER~~ STADTDIREKTOR
Erster Beigeordneter

