


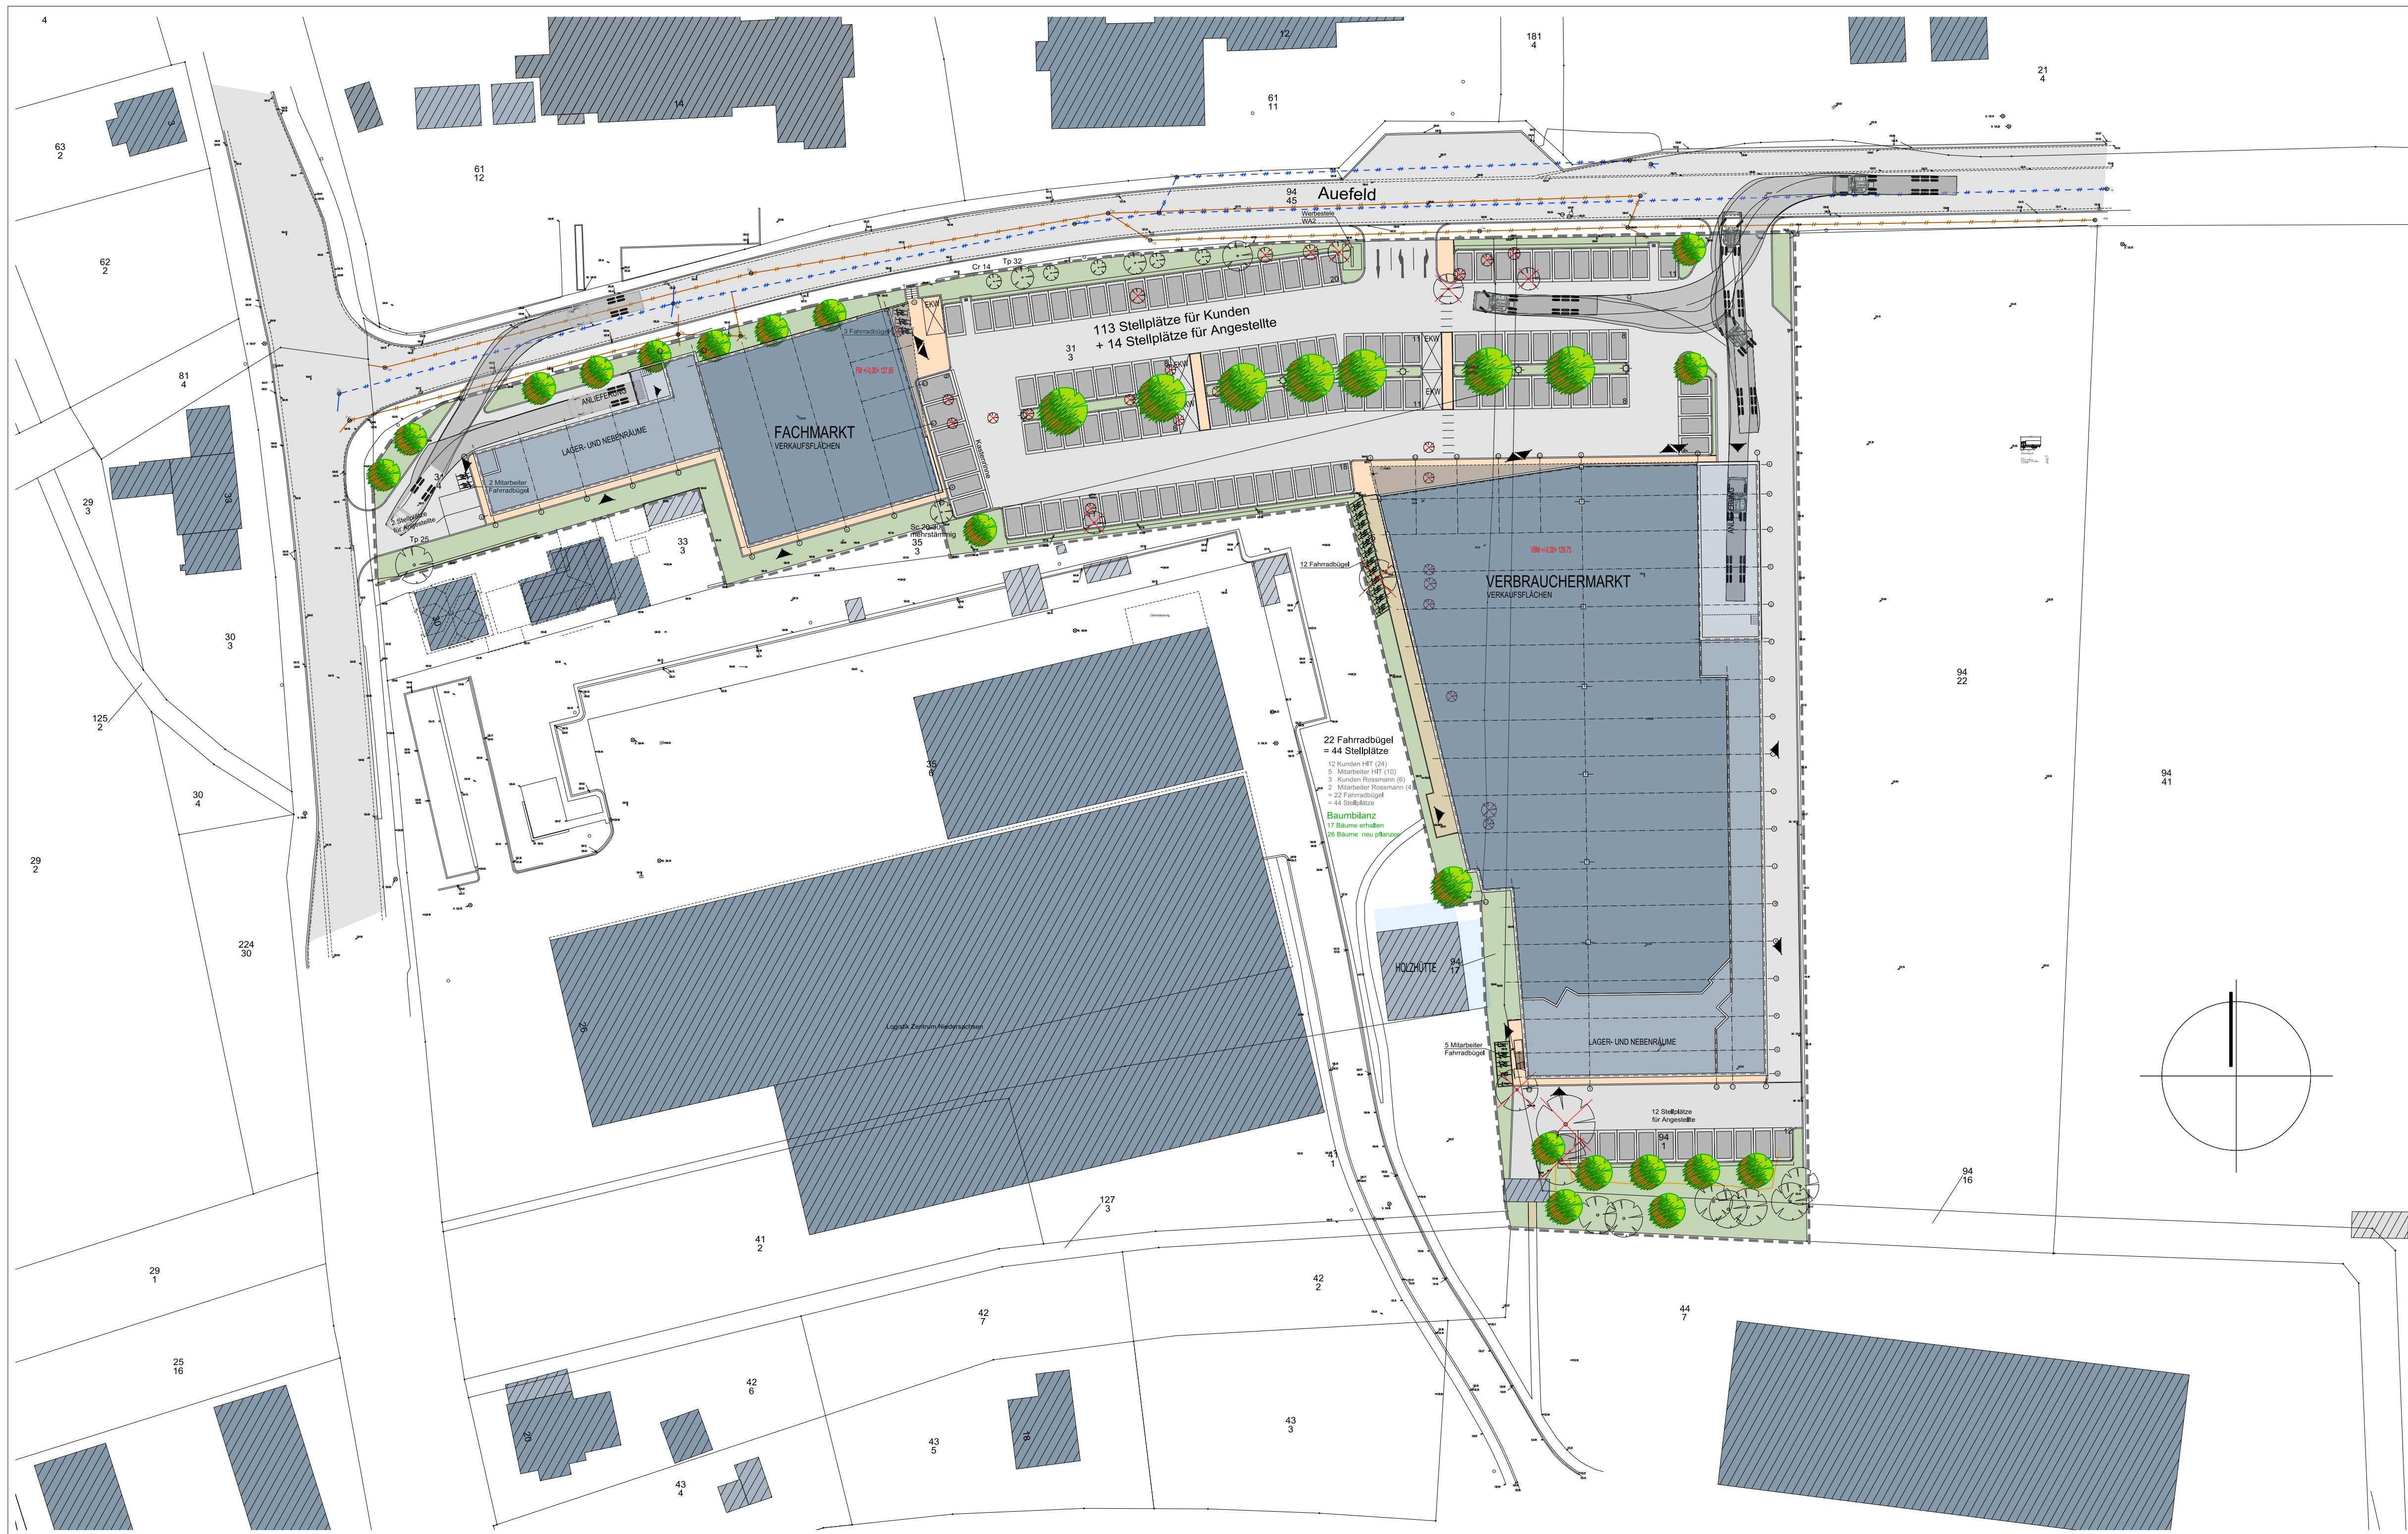

NEUAUSRICHTUNG DES NVZ AUEFELD
AUEFELD 9 - 13, 34346 HANN. MÜNDEN
CARLUS RETAIL 12 GMBH, WENTORF

LAGEPLAN M. 1:500 KO-L

12.04.2022 - Projekt-Nr. 19-179

eicker | architekten
Hagedornstraße 21
58553 Halver
02353 9129-50
info@eicker-architekten.de