Gimte

Bebauungsplan 2

Nach § 30 BBaug.

„HAARFELD"

2. Änderung

ALLGEMEINES WOHNGEBIET (WA) ZUGELASSENE AUSNAHMEN: ANLAGEN FÜR BEHERBERGUNGSGEWERBE, NICHTSTÖRENDE GEWERBEBETRIEBE, VERWALTUNGEN, SPORTLICHE ZWECKE, GARTENBAUBETRIEBE, TANKSTELLEN, STÄLLE FÜR KLEINTIERHALTUNG.

DER GEMEINDE GIMTE
KREIS HANN. MÜNDEN, ORTSPLANER ARCHITEKTURBÜRO BERNDT HANN. MÜNDEN IST DIE VERVIELFÄLTIGUNG UNTER DEN MIT VERPFLICHTUNGSERKLÄRUNG VOM 28.2.1963 V.Z. 477/62 SCHRIFTLICH ANERKANNTEN BEDINGUNGEN DURCH DAS KATASTERAMT HANN. MÜNDEN GESTATTET WORDEN.

- FLURSTÜCKSGRENZEN
- FLURSTÜCKSGRENZEN ENTFALLEND
- GRENZEN GEPLANT
- FAHRBAHN
- GEHSTEIG
- STRASSENBEGRENZUNGSLINIE
- BAUGRENZEN
- ZWINGENDE BAULINIE
- PLANUNGSGRENZE
- BEBAUUNG VORHANDEN
- BEBAUUNG GEPLANT
- WA — WOHNGEBIET ALLGEMEIN
- GFZ 0,4 — GESCHOSSFLÄCHENZAHL
- STRASSENWEG GEPLANT
- GEHSTEIG GEPLANT
- GRZ 0,4 — GRUNDFLÄCHENZAHL
- REGENWASSERKANAL
- SCHMUTZWASSERKANAL

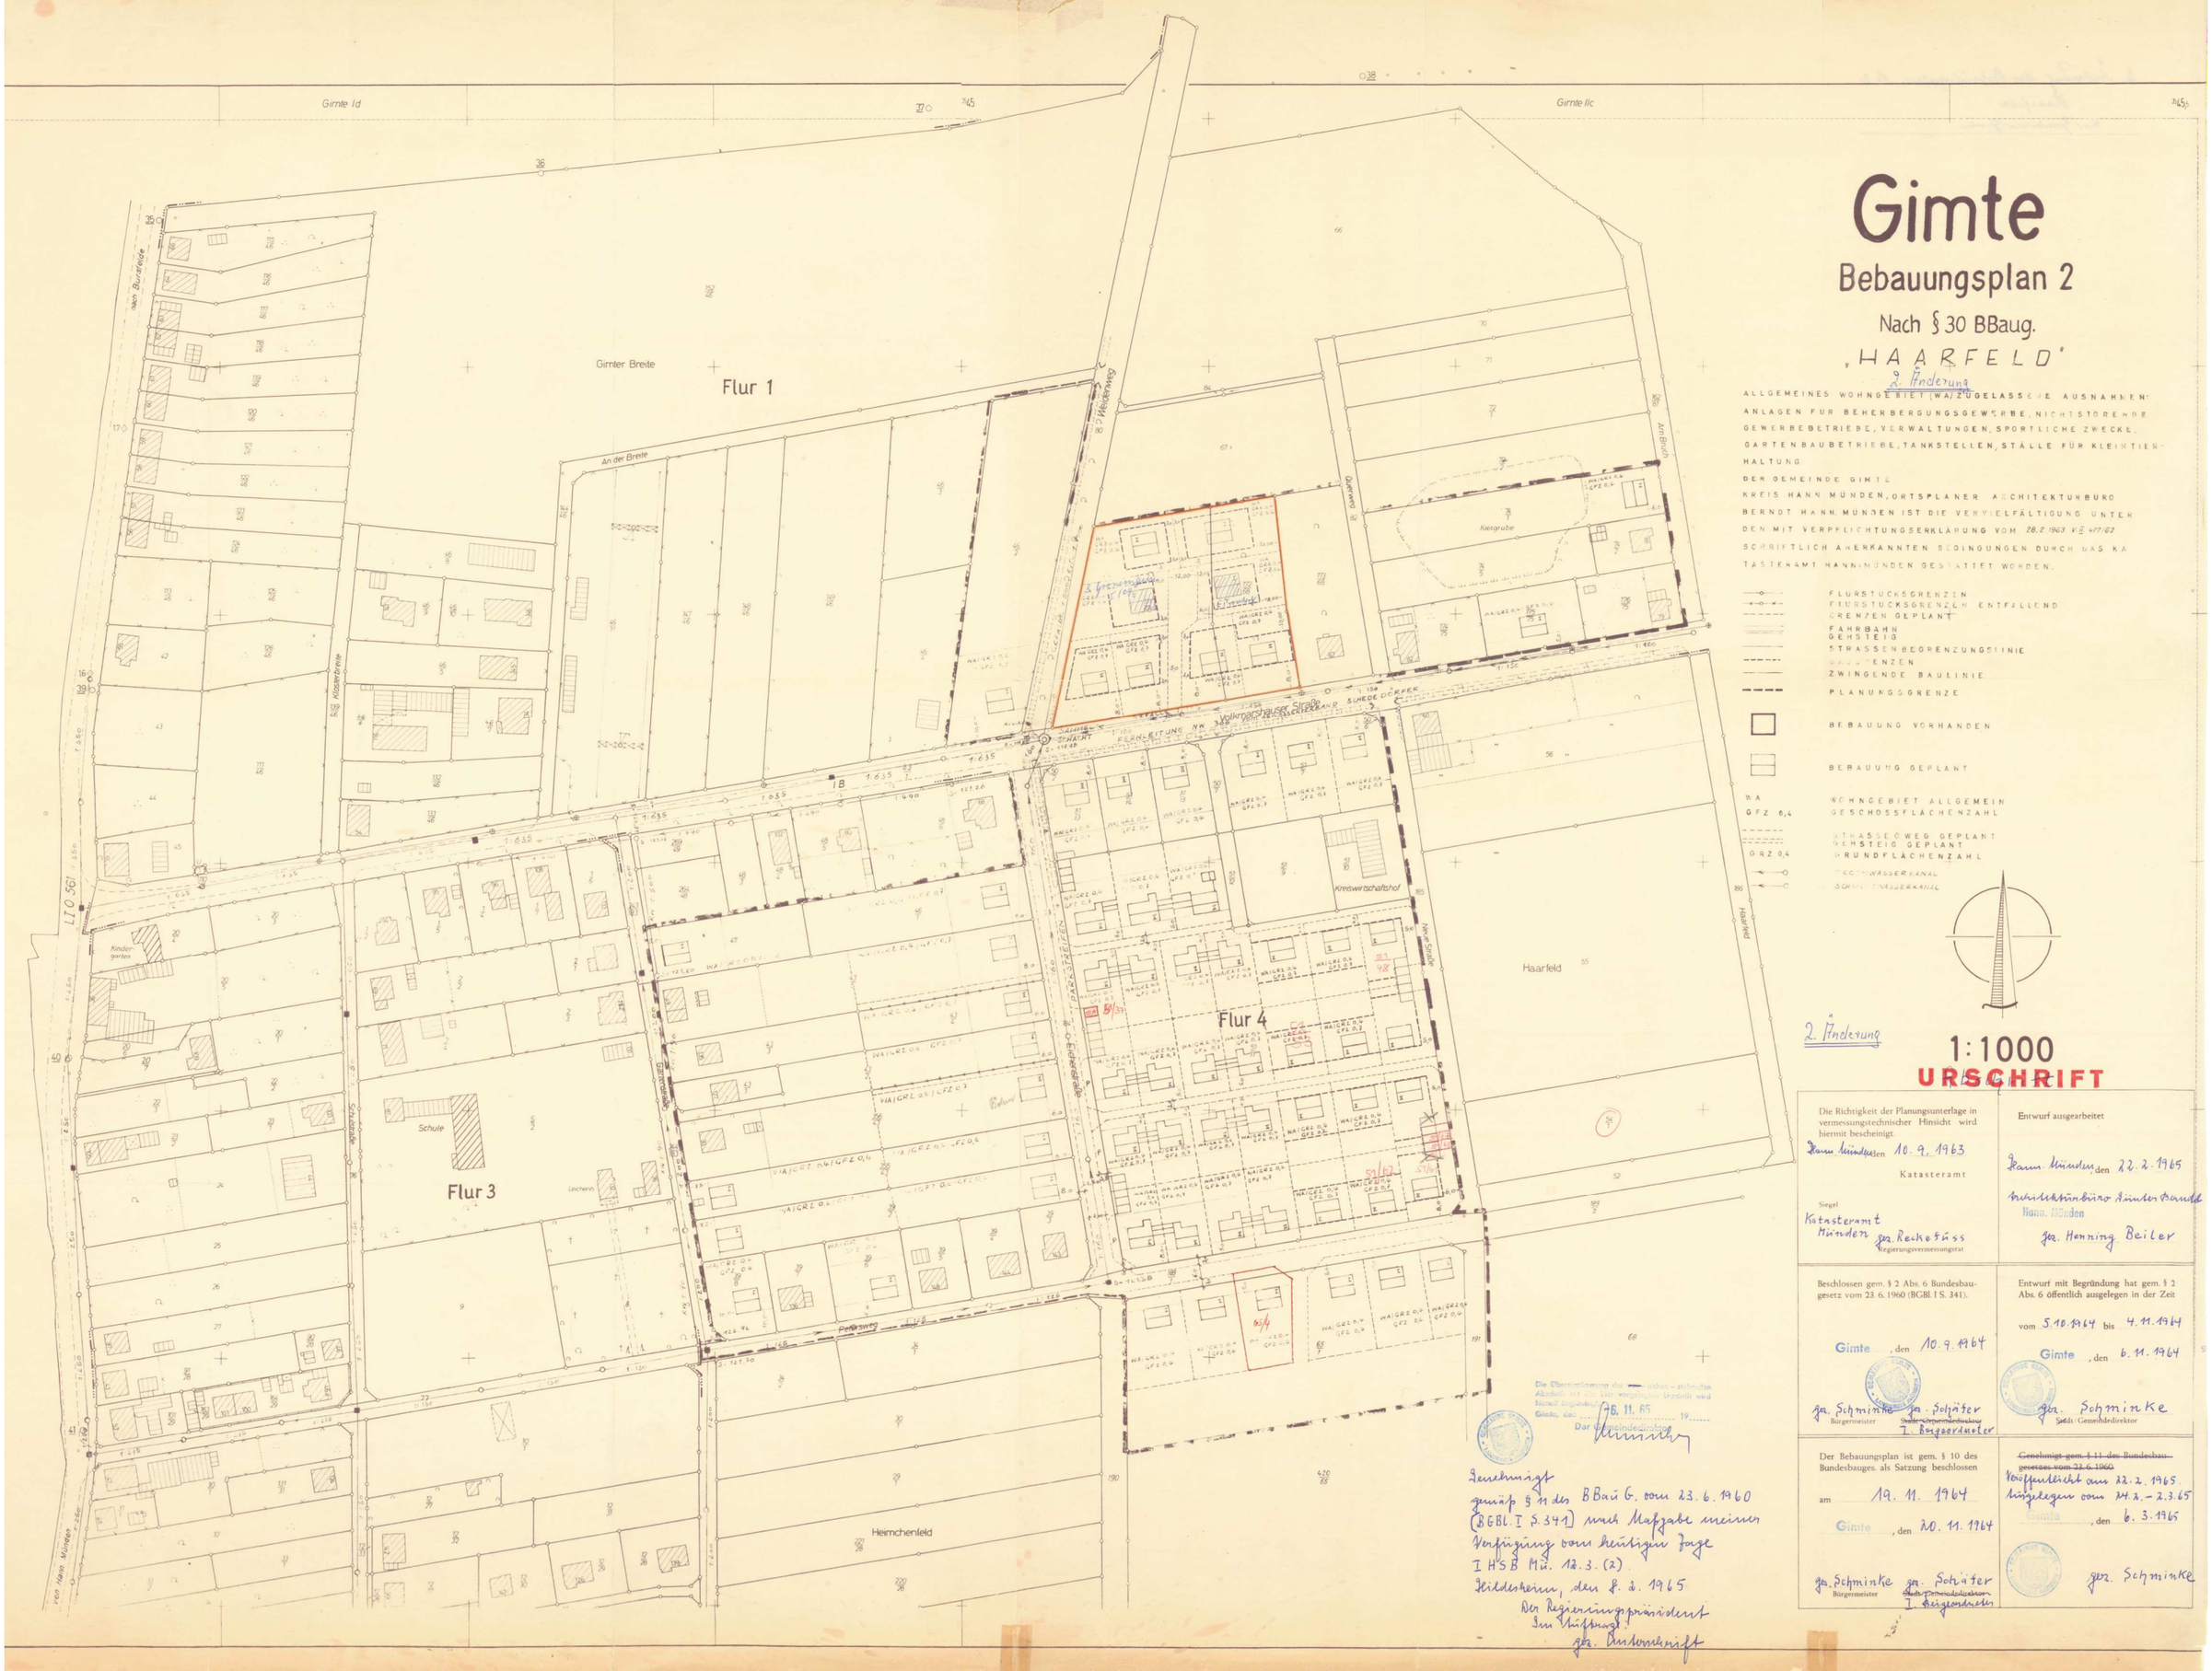

1:1000

2. Änderung

URSCHRIFT

Die Richtigkeit der Planungsunterlage in vermessungstechnischer Hinsicht wird hiermit bescheinigt. Hann. Münden 10. 9. 1963 Katasteramt Siegel Katasteramt Münden gez. Reckefuss Regierungsvermessungsrat	Entwurf ausgearbeitet Hann. Münden, den 22. 2. 1965 Architekturbüro Winter Berndt Hann. Münden gez. Henning Beiler
Beschlossen gem. § 2 Abs. 6 Bundesbaugesetz vom 23. 6. 1960 (BGBl. I S. 341). Gimte, den 10. 9. 1964 gez. Schminke Bürgermeister — gez. Schäfer ~~Stellv. Gemeindedirektor~~ I. Beigeordneter	Entwurf mit Begründung hat gem. § 2 Abs. 6 öffentlich ausgelegen in der Zeit vom 5. 10. 1964 bis 4. 11. 1964 Gimte, den 6. 11. 1964 gez. Schminke Stadt/Gemeindedirektor
Der Bebauungsplan ist gem. § 10 des Bundesbauges. als Satzung beschlossen am 19. 11. 1964 Gimte, den 20. 11. 1964 gez. Schminke Bürgermeister — gez. Schäfer ~~Stellv. Gemeindedirektor~~ I. Beigeordneter	~~Genehmigt gem. § 11 des Bundesbaugesetzes vom 23. 6. 1960~~ Veröffentlicht am 22. 2. 1965. Ausgelegen vom 24. 2. – 2. 3. 65 Gimte, den 6. 3. 1965 gez. Schminke

Die Übereinstimmung des — nebenstehenden Abschnitts mit der hier vorgelegten Urschrift wird hiermit bestätigt.
Gimte, den 26. 11. 65 19.....
Der Gemeindedirektor
Unterschrift

Genehmigt
gemäß § 11 des BBauG. vom 23. 6. 1960 (BGBl. I S. 341) nach Maßgabe meiner Verfügung vom heutigen Tage I HSB Mü. 12. 3. (2)
Hildesheim, den 8. 2. 1965
Der Regierungspräsident
Im Auftrag:
gez. Unterschrift